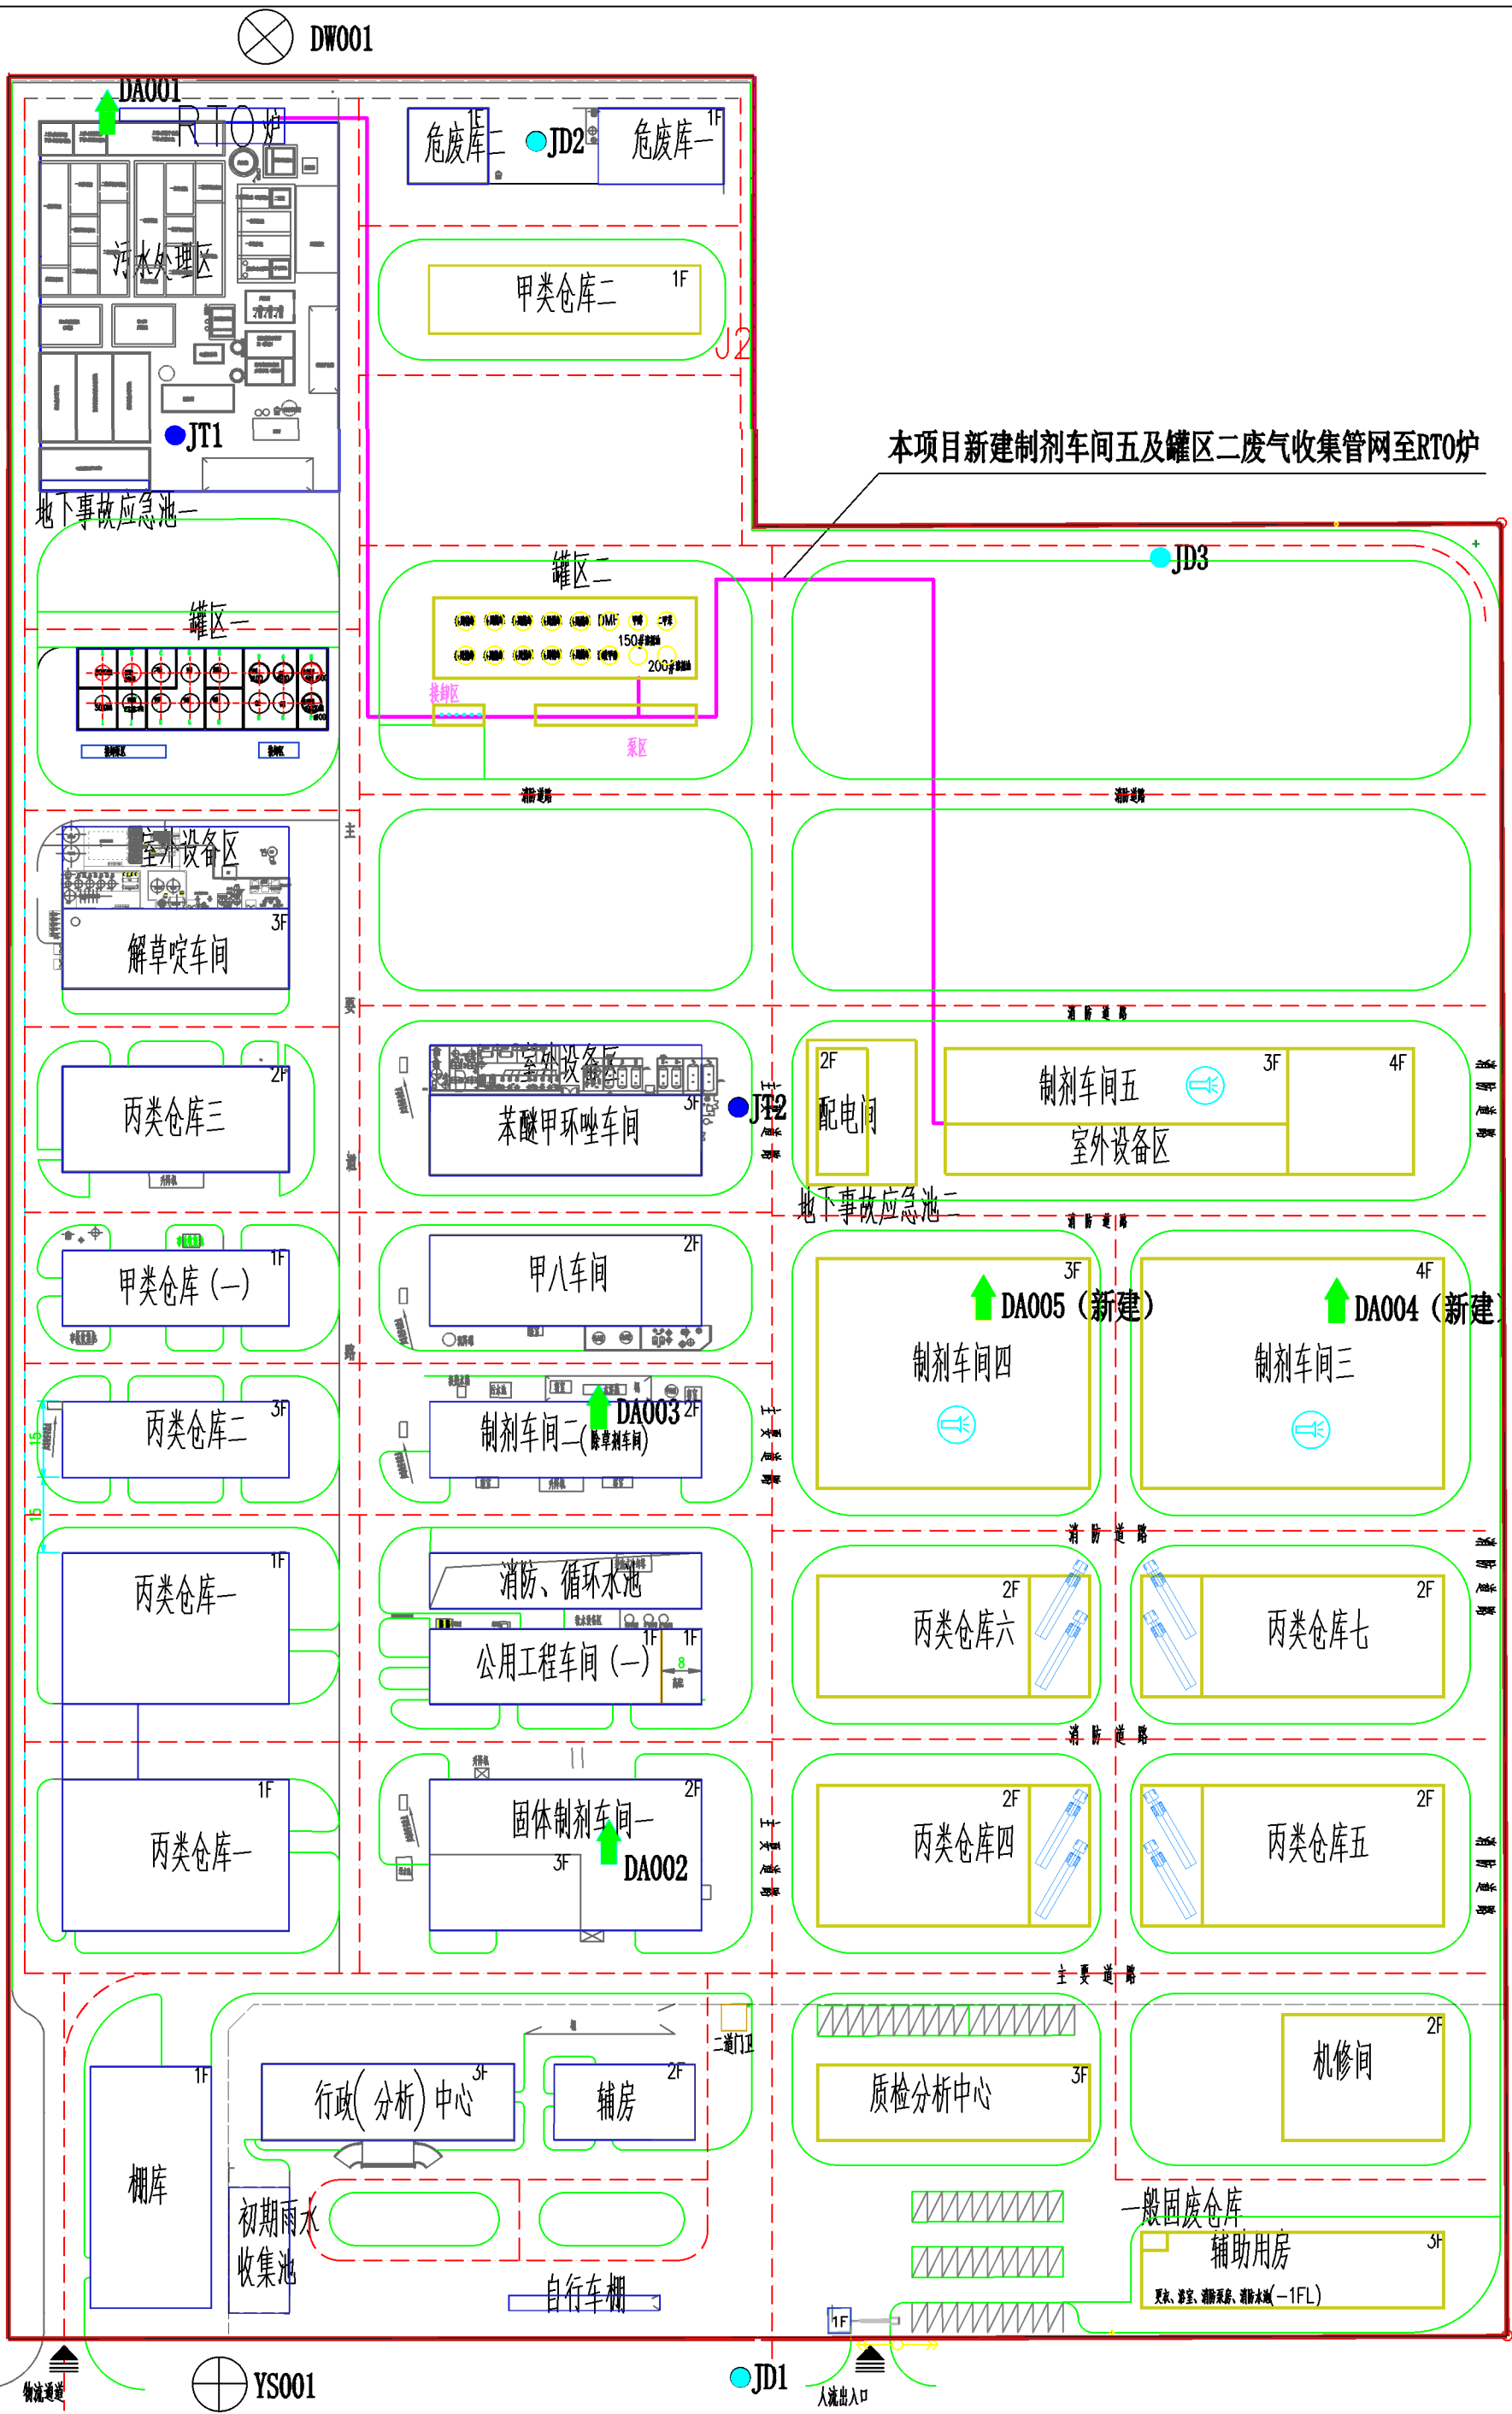


- 图例
- 已建
 - 本项目新建
 - 废水排放口
 - 雨水排放口
 - 废气排放口
 - 噪声源
 - JD 地下水监控井
 - JT 土壤监控井

附图2 变动前厂区平面布置图