



⊗ DW001

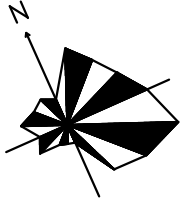

0 10 20 30m

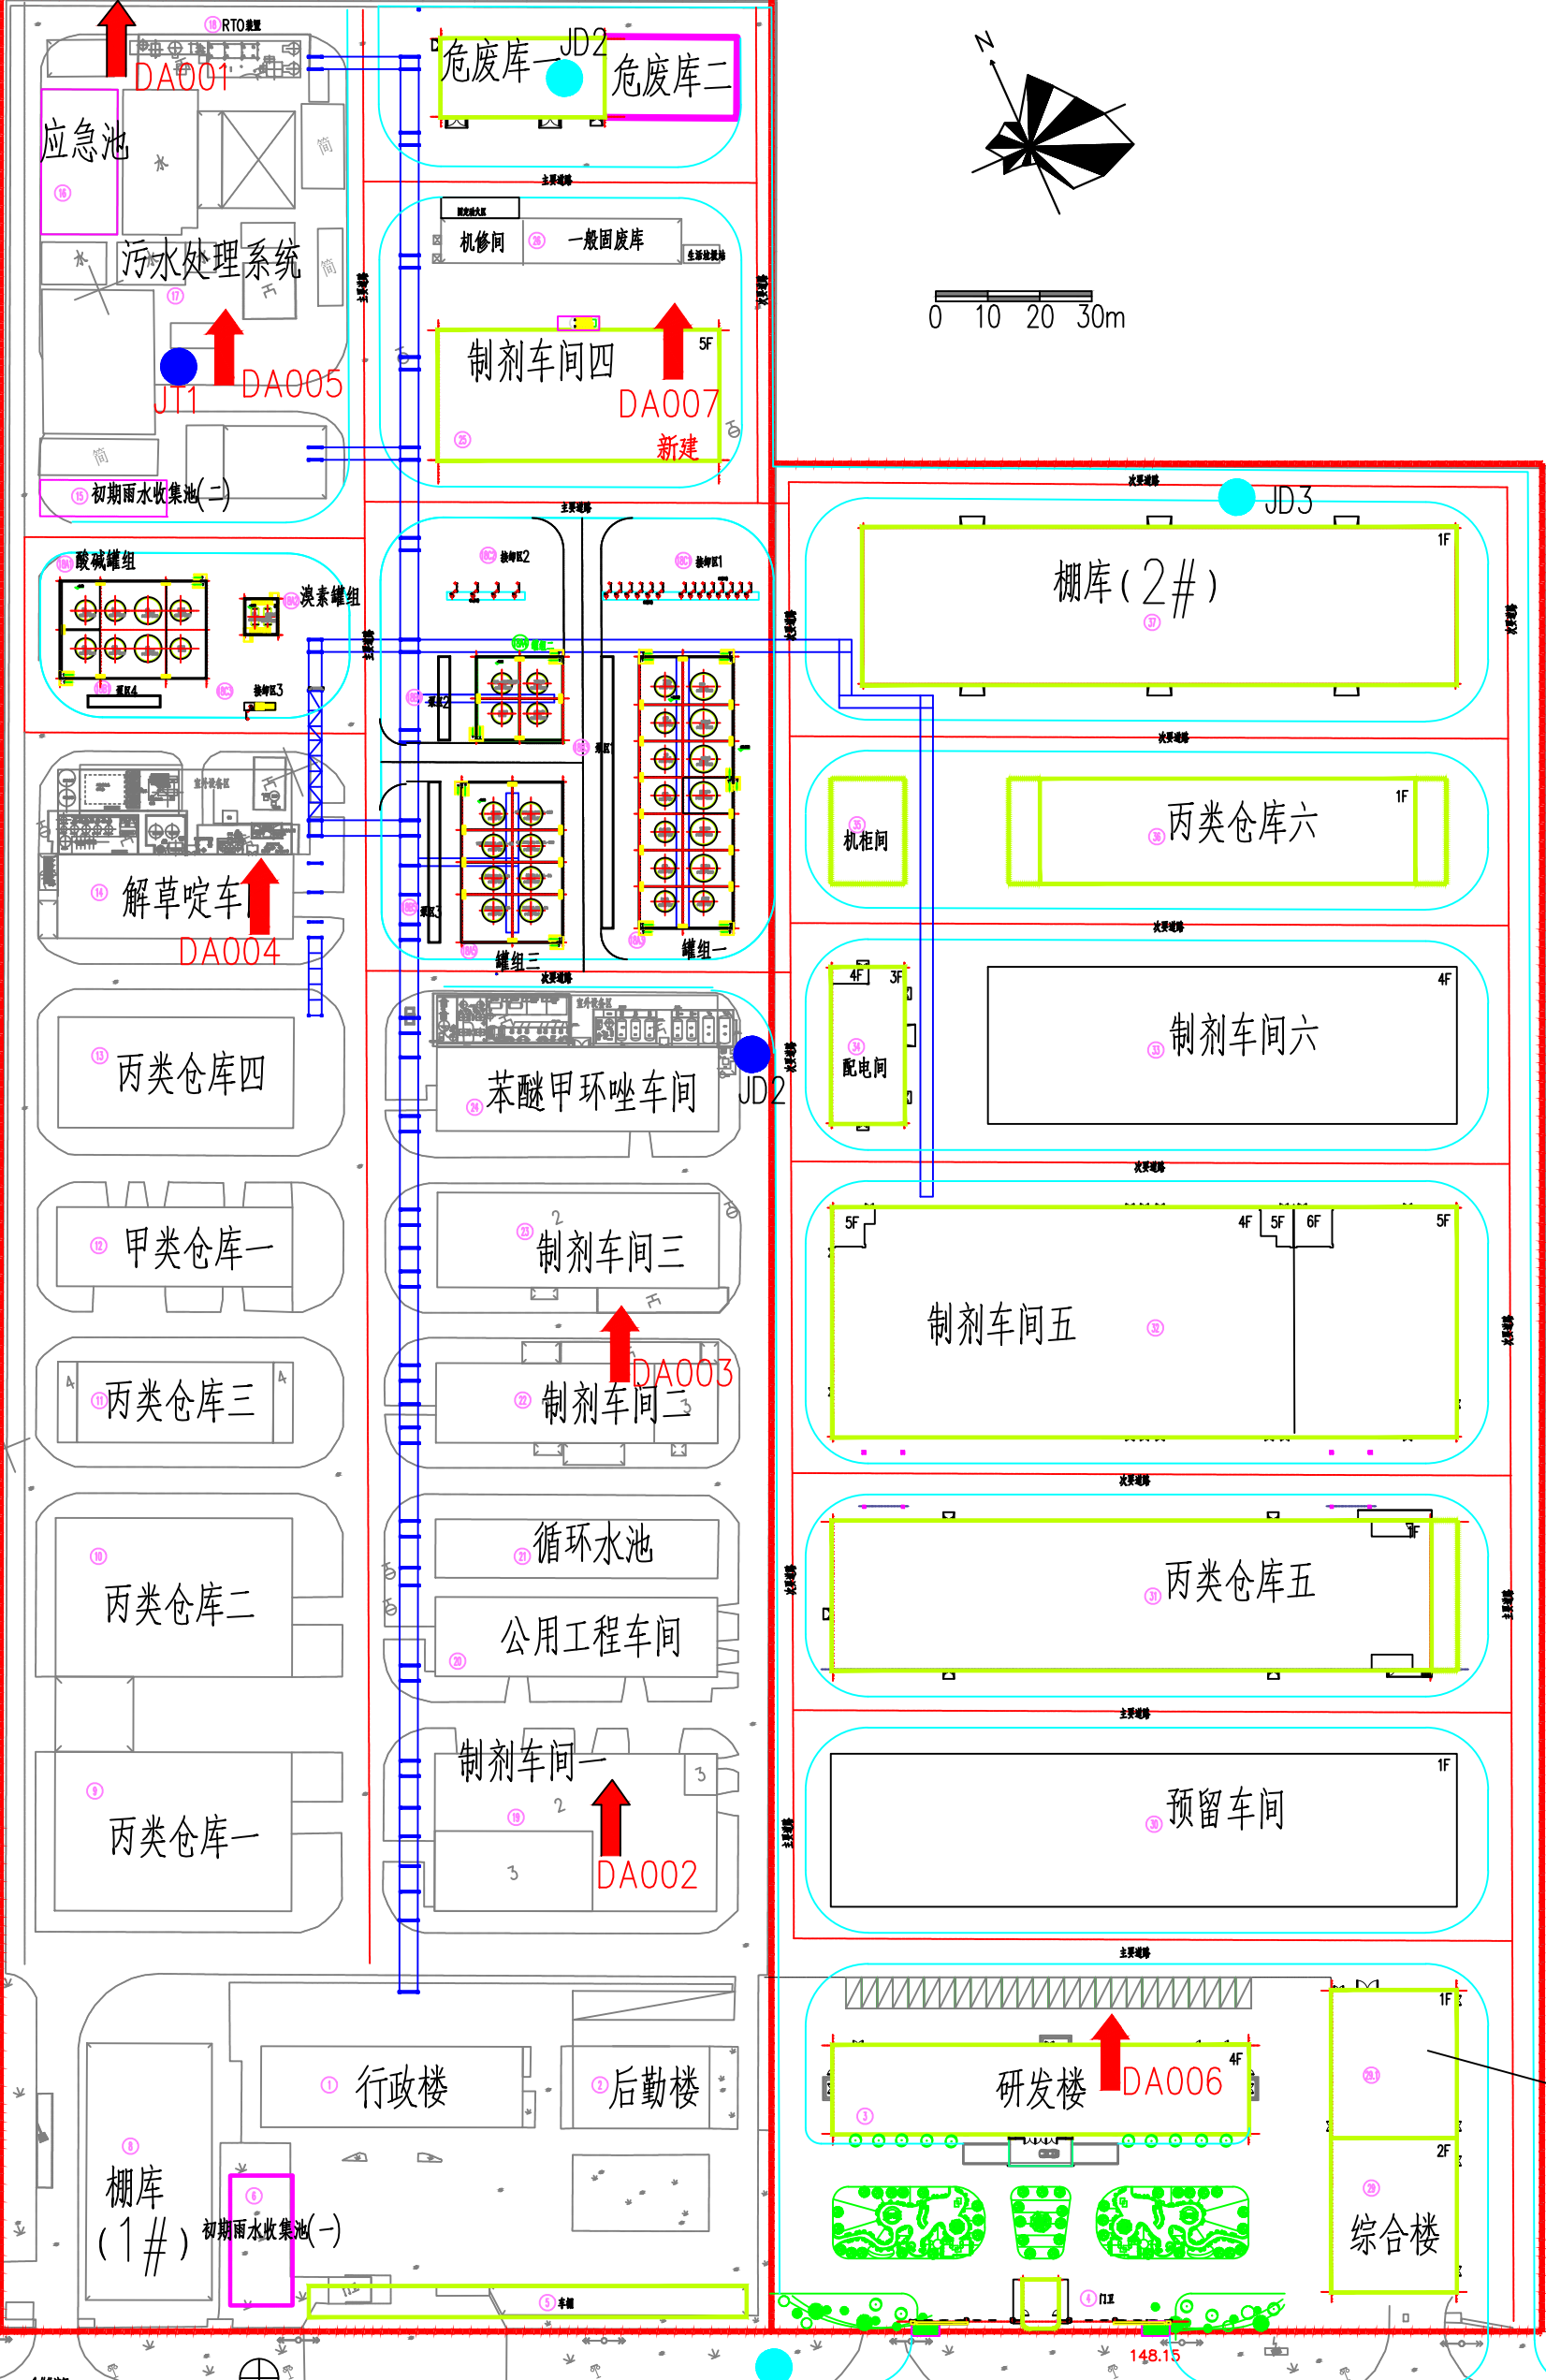

- 本次新建
- 废水排放口
- 雨水排放口
- 废气排放口
- 地下水监测井
- 土壤监控井

消防泵房、消防水池、五金仓库

附图3 变动后平面布置图